DIAGRAMA QUADRO 1 (COZINHA)

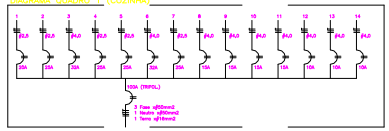

DIAGRAMA QUADRO 2 (PLENÁRIO)

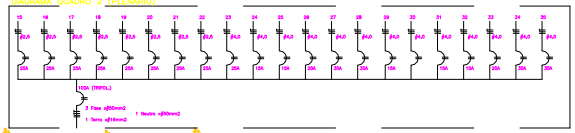

NOTAS

- E DE USO OBRIGATÓRIO CONDUTOR TERRA EM TODA EDICIAÇÃO.
- TOMADAS DEVEMO TER CONDUTOR TERRA, OBEDECENDO NORMATIZAÇÃO
- TODAS DERIVAÇÕES DEVÊO DENTRO DA CHAVE SENAL UTILIZADO CONECTOR APROPRIADO E ISOLADO COM FITA DE AUTO-FUSÃO.

ATERRAMENTO

COMPOSTO DE 01 A 03 ELETRODOS PADRÃO CEEB, ESPAÇADOS 2,4m UM DO OUTRO E INTERLIGADOS POR CABO DE 16mm2 COBRE NÚ

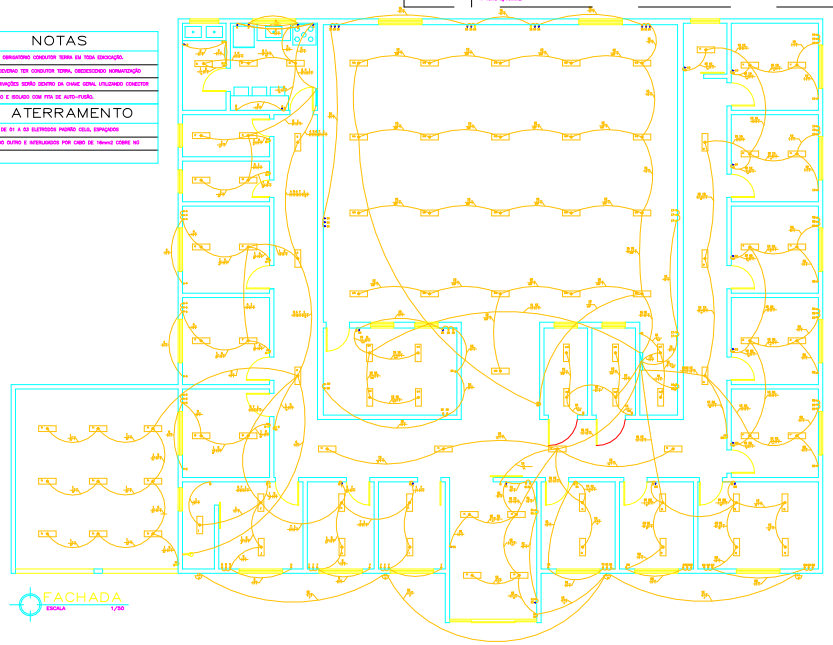

FACHADA
ESCALA 1/50

LEGENDA GERAL

	Tomada baixa a 0,30m do piso acabado		Luminária jardim no piso c/ lampada incand. (1x100W)
	Tomada baixa a 0,60m do piso acabado		Lâmpada fluorescente na teto (2x40W)
	Tomada média a 1,10m do piso acabado		Lâmpada incandescente no teto
	Tomada alta a 2,20m do piso acabado		Arandela incandescente na parede a 2,20m
	Quadro de Distribuição de circuito		Lampada dicroica no teto
	Ponto antena de TV a 1,10m ou 1,80m do piso acabado		Eletroduto embutido no teto ou na parede
	Ponto para telefone a 0,30 do piso acabado		Eletroduto embutido no piso
	Tomada baixa p/ computador a 0,30m do piso acabado		Condutores: Fase, Neutro, Retorno, Terra, Interfone
	Tomada embutida no piso piso acabado		Energia com entrada aérea
	Tomada embutida no teto		Energia fornecida pela CELG
S	Interruptor simples de uma seção 1,10 do piso acabado		Tomada com especificação, potencia de 100W
S2	Interruptor simples de duas seções 1,10 do piso acabado		A - Poltrona da lâmpada
S3	Interruptor simples de três seções 1,10 do piso acabado		B - Nome da lâmpada
SW	Interruptor paralelo de uma seção 1,10 do piso acabado		C - Número do circuito

PREFEITURA

CREA

DECLARAÇÃO:
DECLARO ESTAR CIENTE:
QUE A APROVAÇÃO DESTE PROJETO NÃO SUBSTITUI O RECONHECIMENTO DA PREFEITURA DO DIREITO DE PROPRIEDADE DO TERRENO.

QUE O PROJETO DE ÁGUA FORNECIDO PARA:
-PROJETO DEFINITIVO DAS INSTALAÇÕES
-REDE DE ÁGUA PLUVIAL NÃO LIGADA A REDE DE ESGOTO E DIÇÃO-HERMES;
-PLANTA DE VOLUME ÁRVORE PARA CHEIA 10,20m-
-CALCULO DE ÁGUA PLUVIAL;
-CALC DRENO ÁGUA SANITÁRIA PARA FIDELIDADE NA ÁGUA LIGA VIA SERTÃO DRIGAMENTE E O RESPECTIVO ALVARÁ DE LICENÇA.

DAVID ALBERT SILVA
ENGENHEIRO CIVIL
(34) 99232-9795 (TIM)
DAVIDALBERTSILVA@HOTMAIL.COM

PROPRIETÁRIO: CÂMARA MUNICIPAL DE DELTA-MG
OBRA: CONSTRUÇÃO DE EDIFICAÇÃO PÚBLICA
LOCAL: RUA JARDIM DAS OLIVEIRAS ESQUINA COM RUA SINOMAR DE OLIVEIRA
LOTE: QUADRA:
BAIRRO: CENTRO CIDADE: DELTA-MG

PROJETO ELÉTRICO

ASSINATURAS

PROPRI: CÂMARA MUNICIPAL DE DELTA-MG CNPJ: 01.613.081/0001-40

PROJ/RT: ENG. CIVIL: DAVID ALBERT SILVA CREA/MG - 170.313/D

ÁREAS: M2
TERRENO 1080,00
CONSTRUÇÃO 467,00
ÁREA PERMEÁVEL 693,00
TX DE OCUPAÇÃO 43,04%
ÁREA PERMEÁVEL 51,10%

CONTEÚDO: PROJETO COMPLETO
FOLHA: 01/01
DATA: OUTUBRO/2021
ESCALAS: VARIADAS
DESENHO: DAVID

1